


PLAN SCHEMATYCZNY
Boczniczy kolejowej SpeedMedia Goleniów

Nr toru	Przeznaczenie	Długość ogólna toru			Długość użyteczna toru			Potemno śc. Wagonny [szt] [2-os/4-os]	Profil pdt. (‰)	Uwagi
		Od	Do	Długość [m]	Od	Do	Długość [m]			
1										
401	dojazdowo-ładunkowy	Początek rozi.401	KO	290	U 403	KO	96	9	6,00 - 0,00	
402	Tor postojowy	Początek rozi.403	KO	208	U 403	KO	131	13	0,00	
403	Zeberko ochronne	Koniec rozjazdu 402	KO	45					0,00	Bez prawa odstawiania taboru

Numer, rodzaj i typ rozjazdu, rodzaj zanknięcia nastawczego	Numer wykolejnic	Zasadnicze położenie zwrotnicy / wykolejnicy	Przynależność do okręgu nastawczego	Sposób przestawiania: elektr. (e), ręczny (r), mech. (m)	Wyposażenie: EOR (tak / nie)	Oświetlenie: zwrotnicy / wykolejnicy (nie / stale / okresowo)	Informacje uzupełniająco
401, Rz-S60-19-300, suw.	-	Na tor szlako wy nr 1	Gu	e	nie	nie	Obsługa i utrzymanie PKP PLK
402, Rz-S49-17,5-190, suw.	-	Na tor nr 403	Gu	e	nie	nie	Obsługa PLK, utrzymanie bocznic
403, Rz-S49-19-190, suw.	-	Na tor nr 401	Użytkownicy	r	nie	nie	Obsługa drużyna manewrowa, utrzymanie bocznic

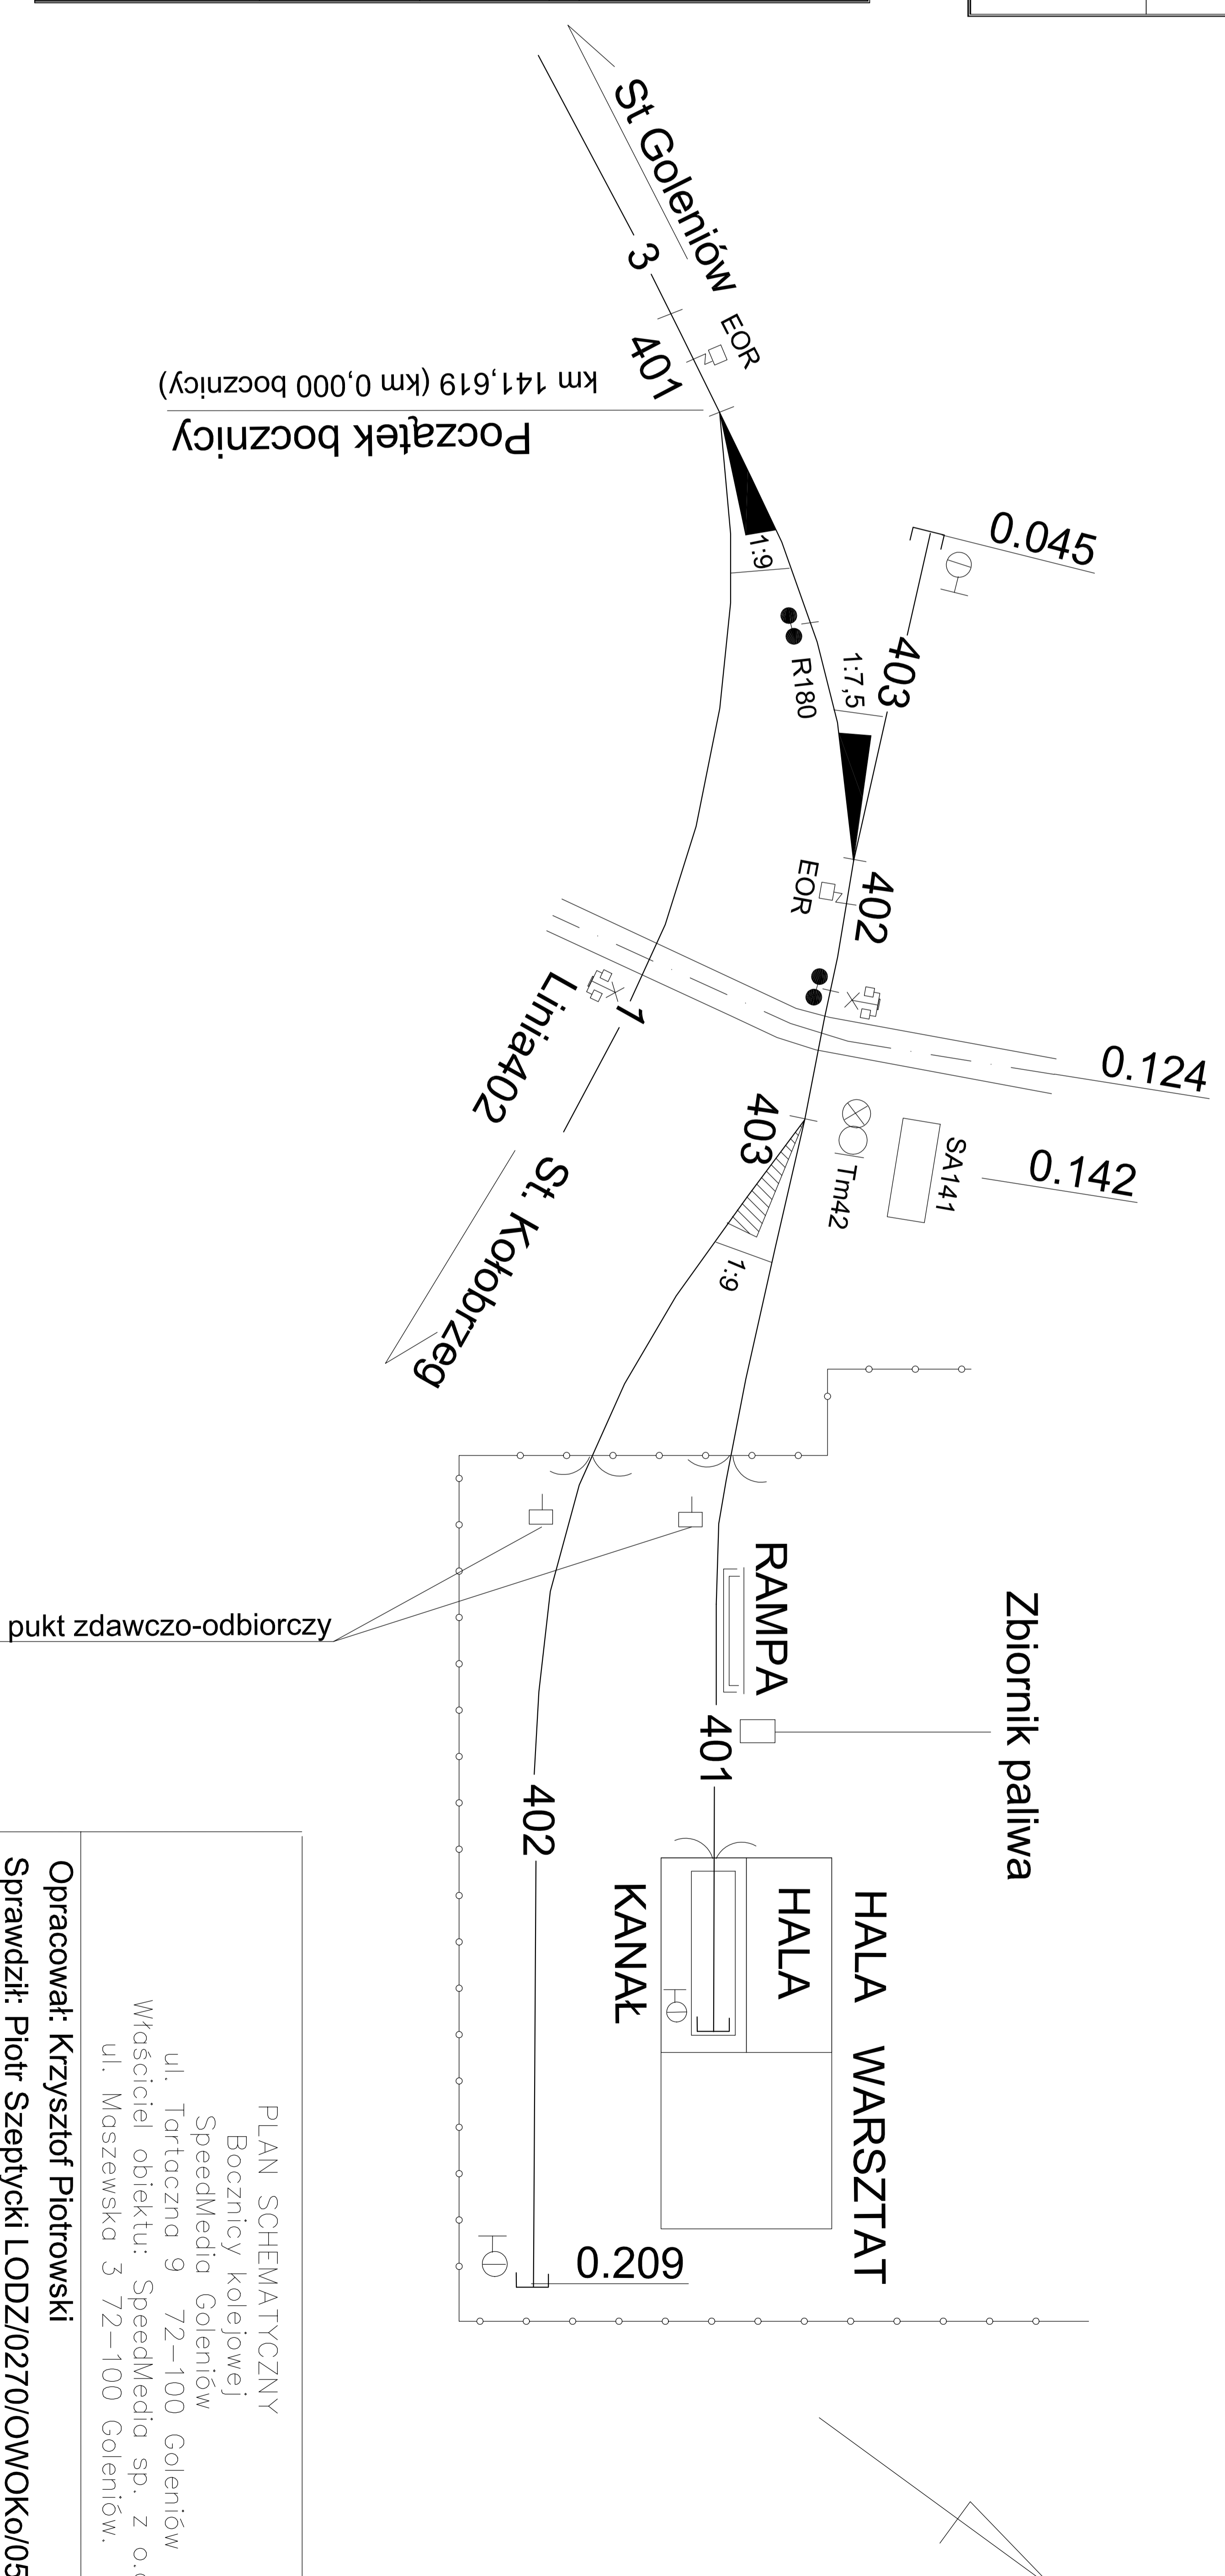

PLAN SCHEMATYCZNY
Boczniczy kolejowej
SpeedMedia Goleniów

ul. Tartaczna 9 72-100 Goleniów
Właściciel obiektu: SpeedMedia sp. z o.o.
ul. Moszewska 3 72-100 Goleniów.

Opracował: Krzysztof Piotrowski
Sprawdził: Piotr Szepetycki LODZ/0270/OWOKo/05

Data: sierpień 2018 r. Skala 1:1000 Załącznik 1